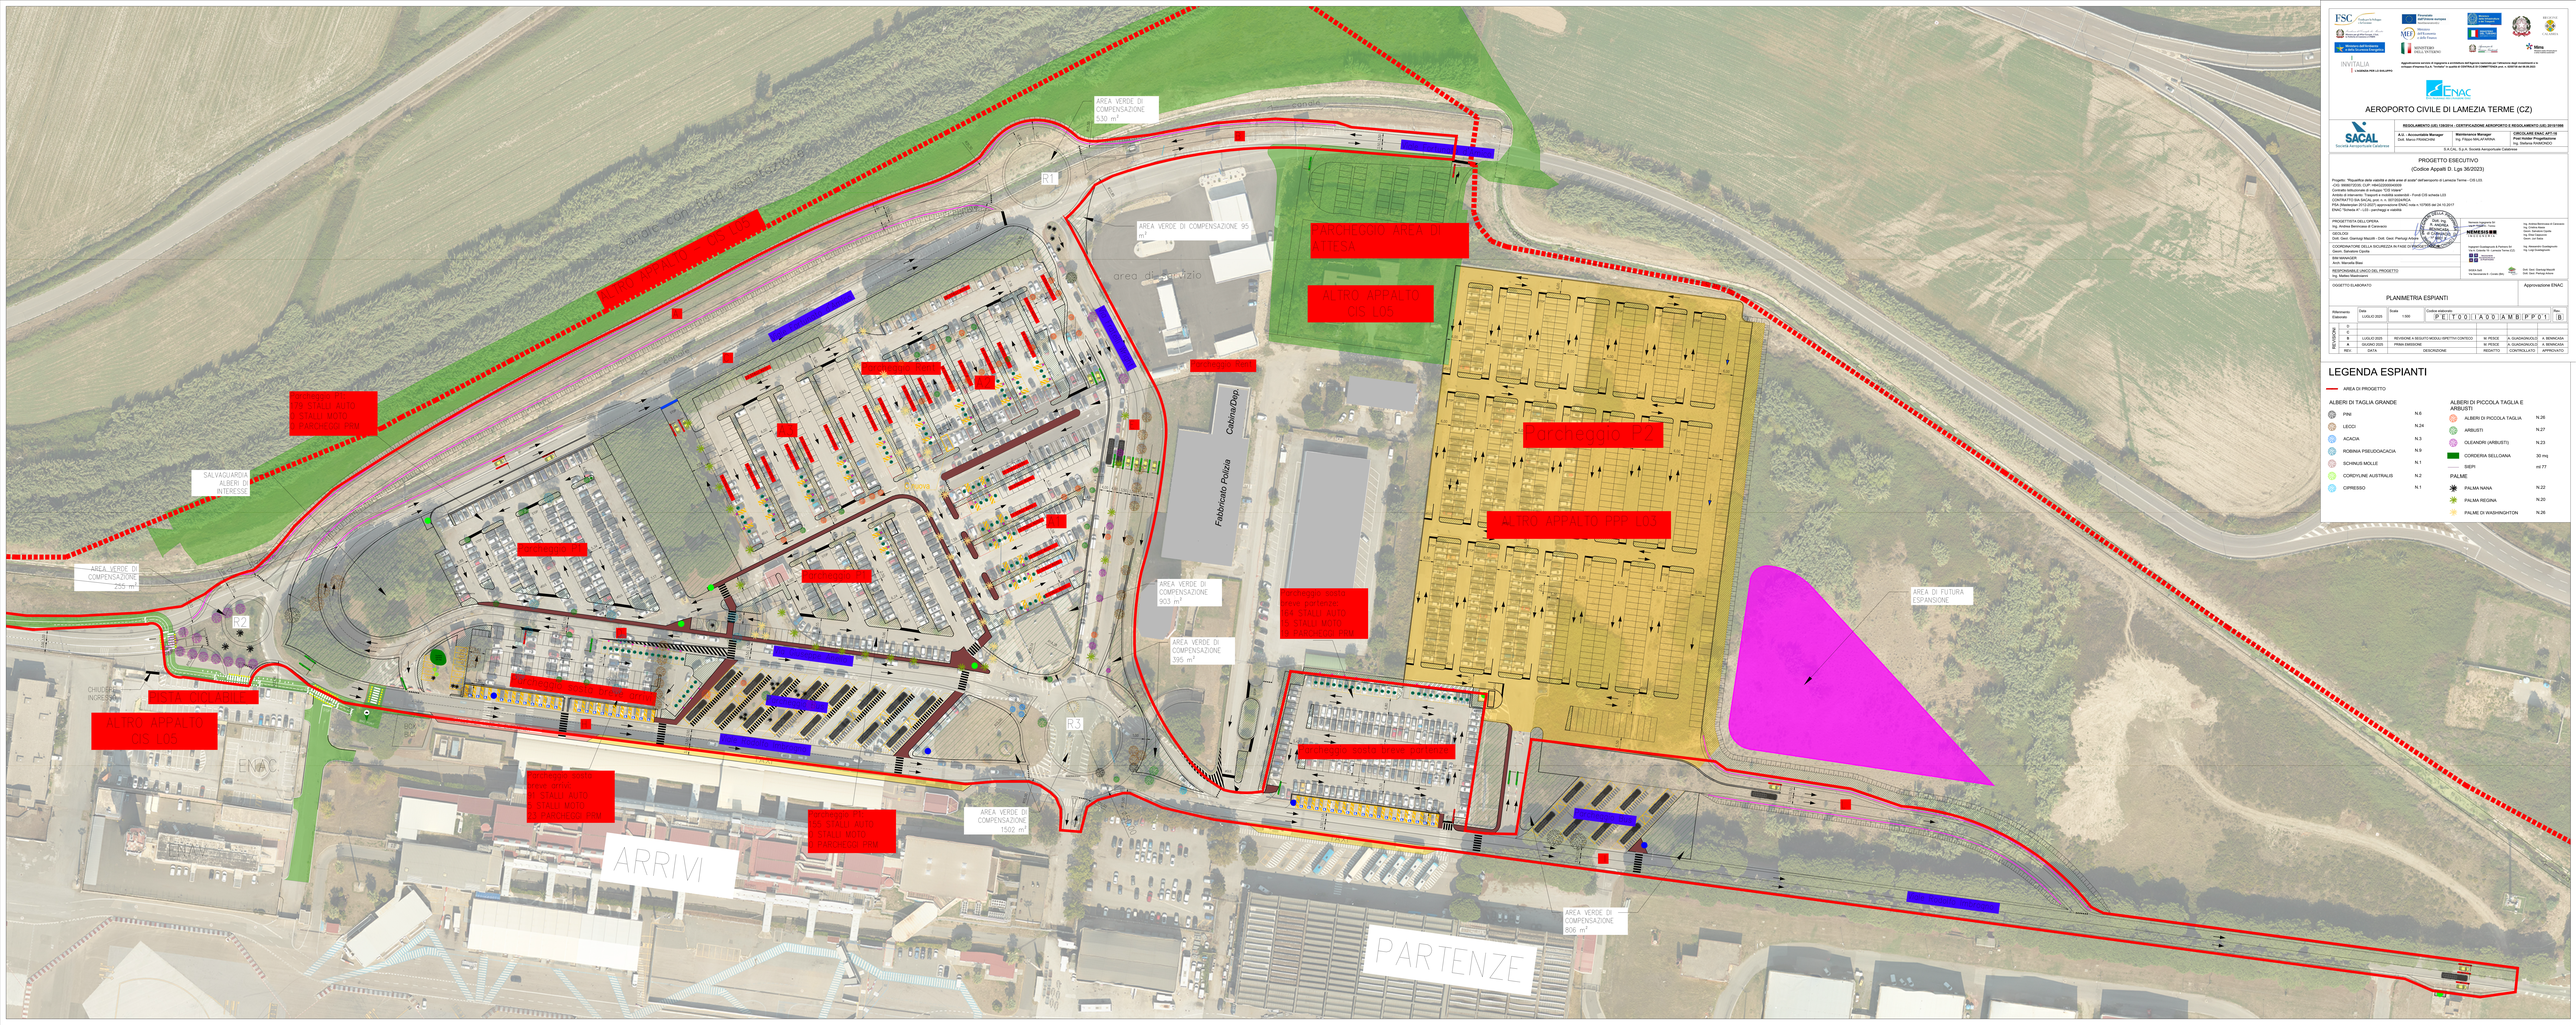
AREA VERDE DI COMPENSAZIONE 530 m²
AREA VERDE DI COMPENSAZIONE 95 m²
area di rispetto
PARCHEGGIO AREA DI ATTESA
ALTRO APPALTO CIS L05
Parcheggio Bus
Parcheggio Bus
Parcheggio PRM
Parcheggio PRM
Parcheggio PRM